

Carte Communale

2. Documents graphiques

Territoire au 1/5000
et ZOOMS sur zones U au 1/2500

Certifié conforme par le maire et annexé à la délibération du Conseil Municipal approuvant la Carte Communale en date du 11 Février 2019
Le Maire :

Approuvé par Arrêté préfectoral du :

Le Préfet :

Plan de Zonage



Extrait du Plan Cadastral

Édition de Février 2019

Echelle 1/5000 et 1/2500



Atelier BDA urbanisme et environnement
Parc d'activités de Côte Rousse - 180, rue du Genevois
73 000 CHAMBERY
contact@atelierbda.fr

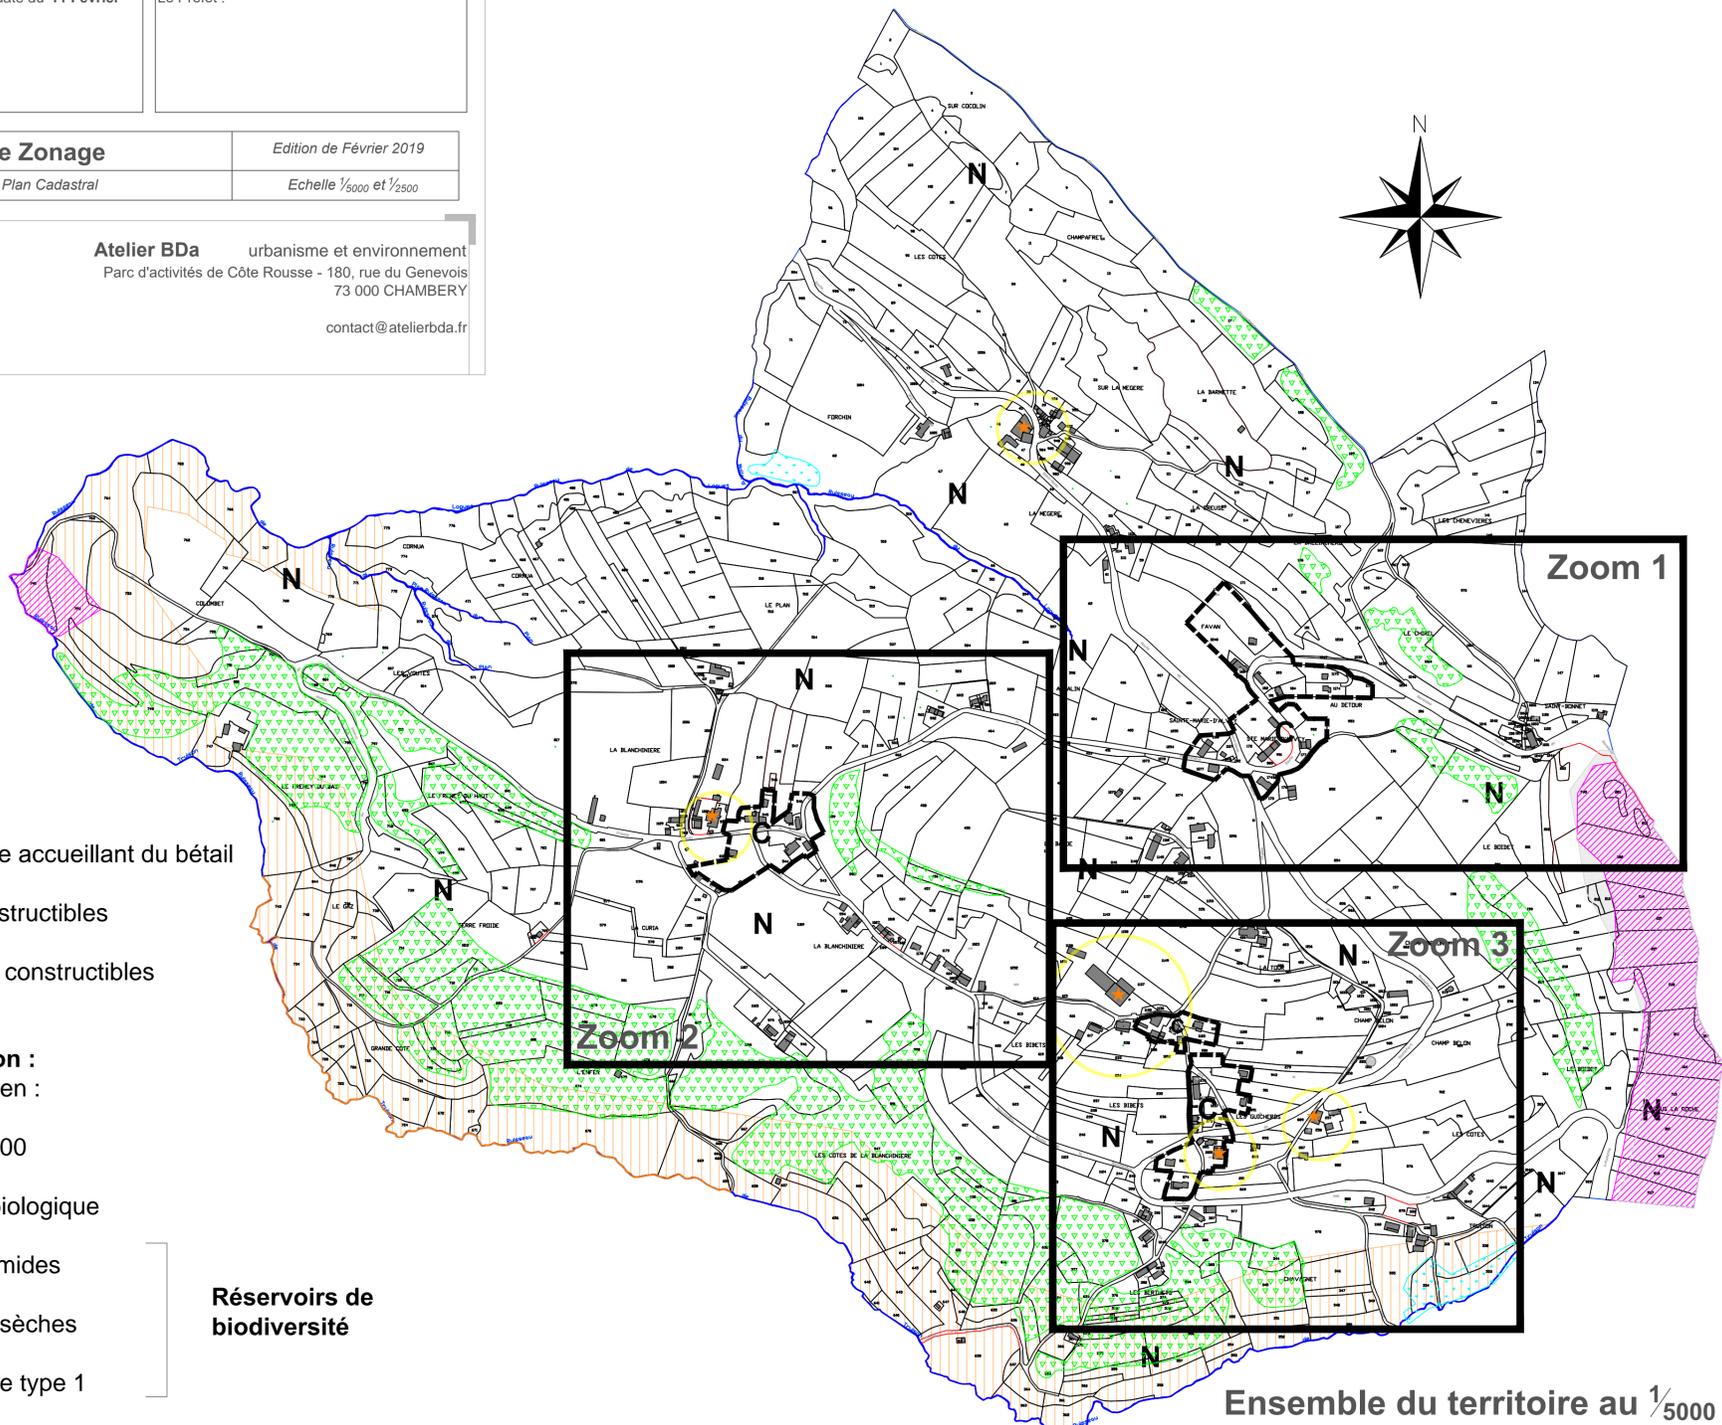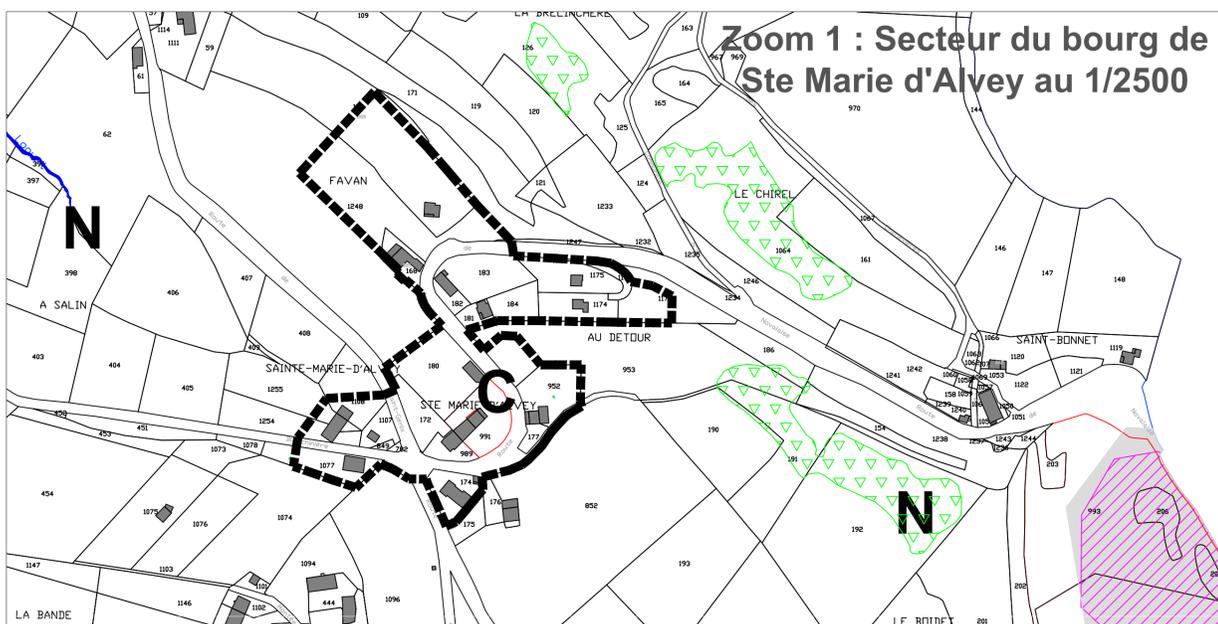

★ Bâti agricole accueillant du bétail

C Zones Constructibles

N Zones Non constructibles

A titre d'information :
Parties du territoire en :

Natura 2000

Corridor biologique

Zones humides

Pelouses sèches

ZNIEFF de type 1

Réservoirs de biodiversité

Ensemble du territoire au 1/5000

